




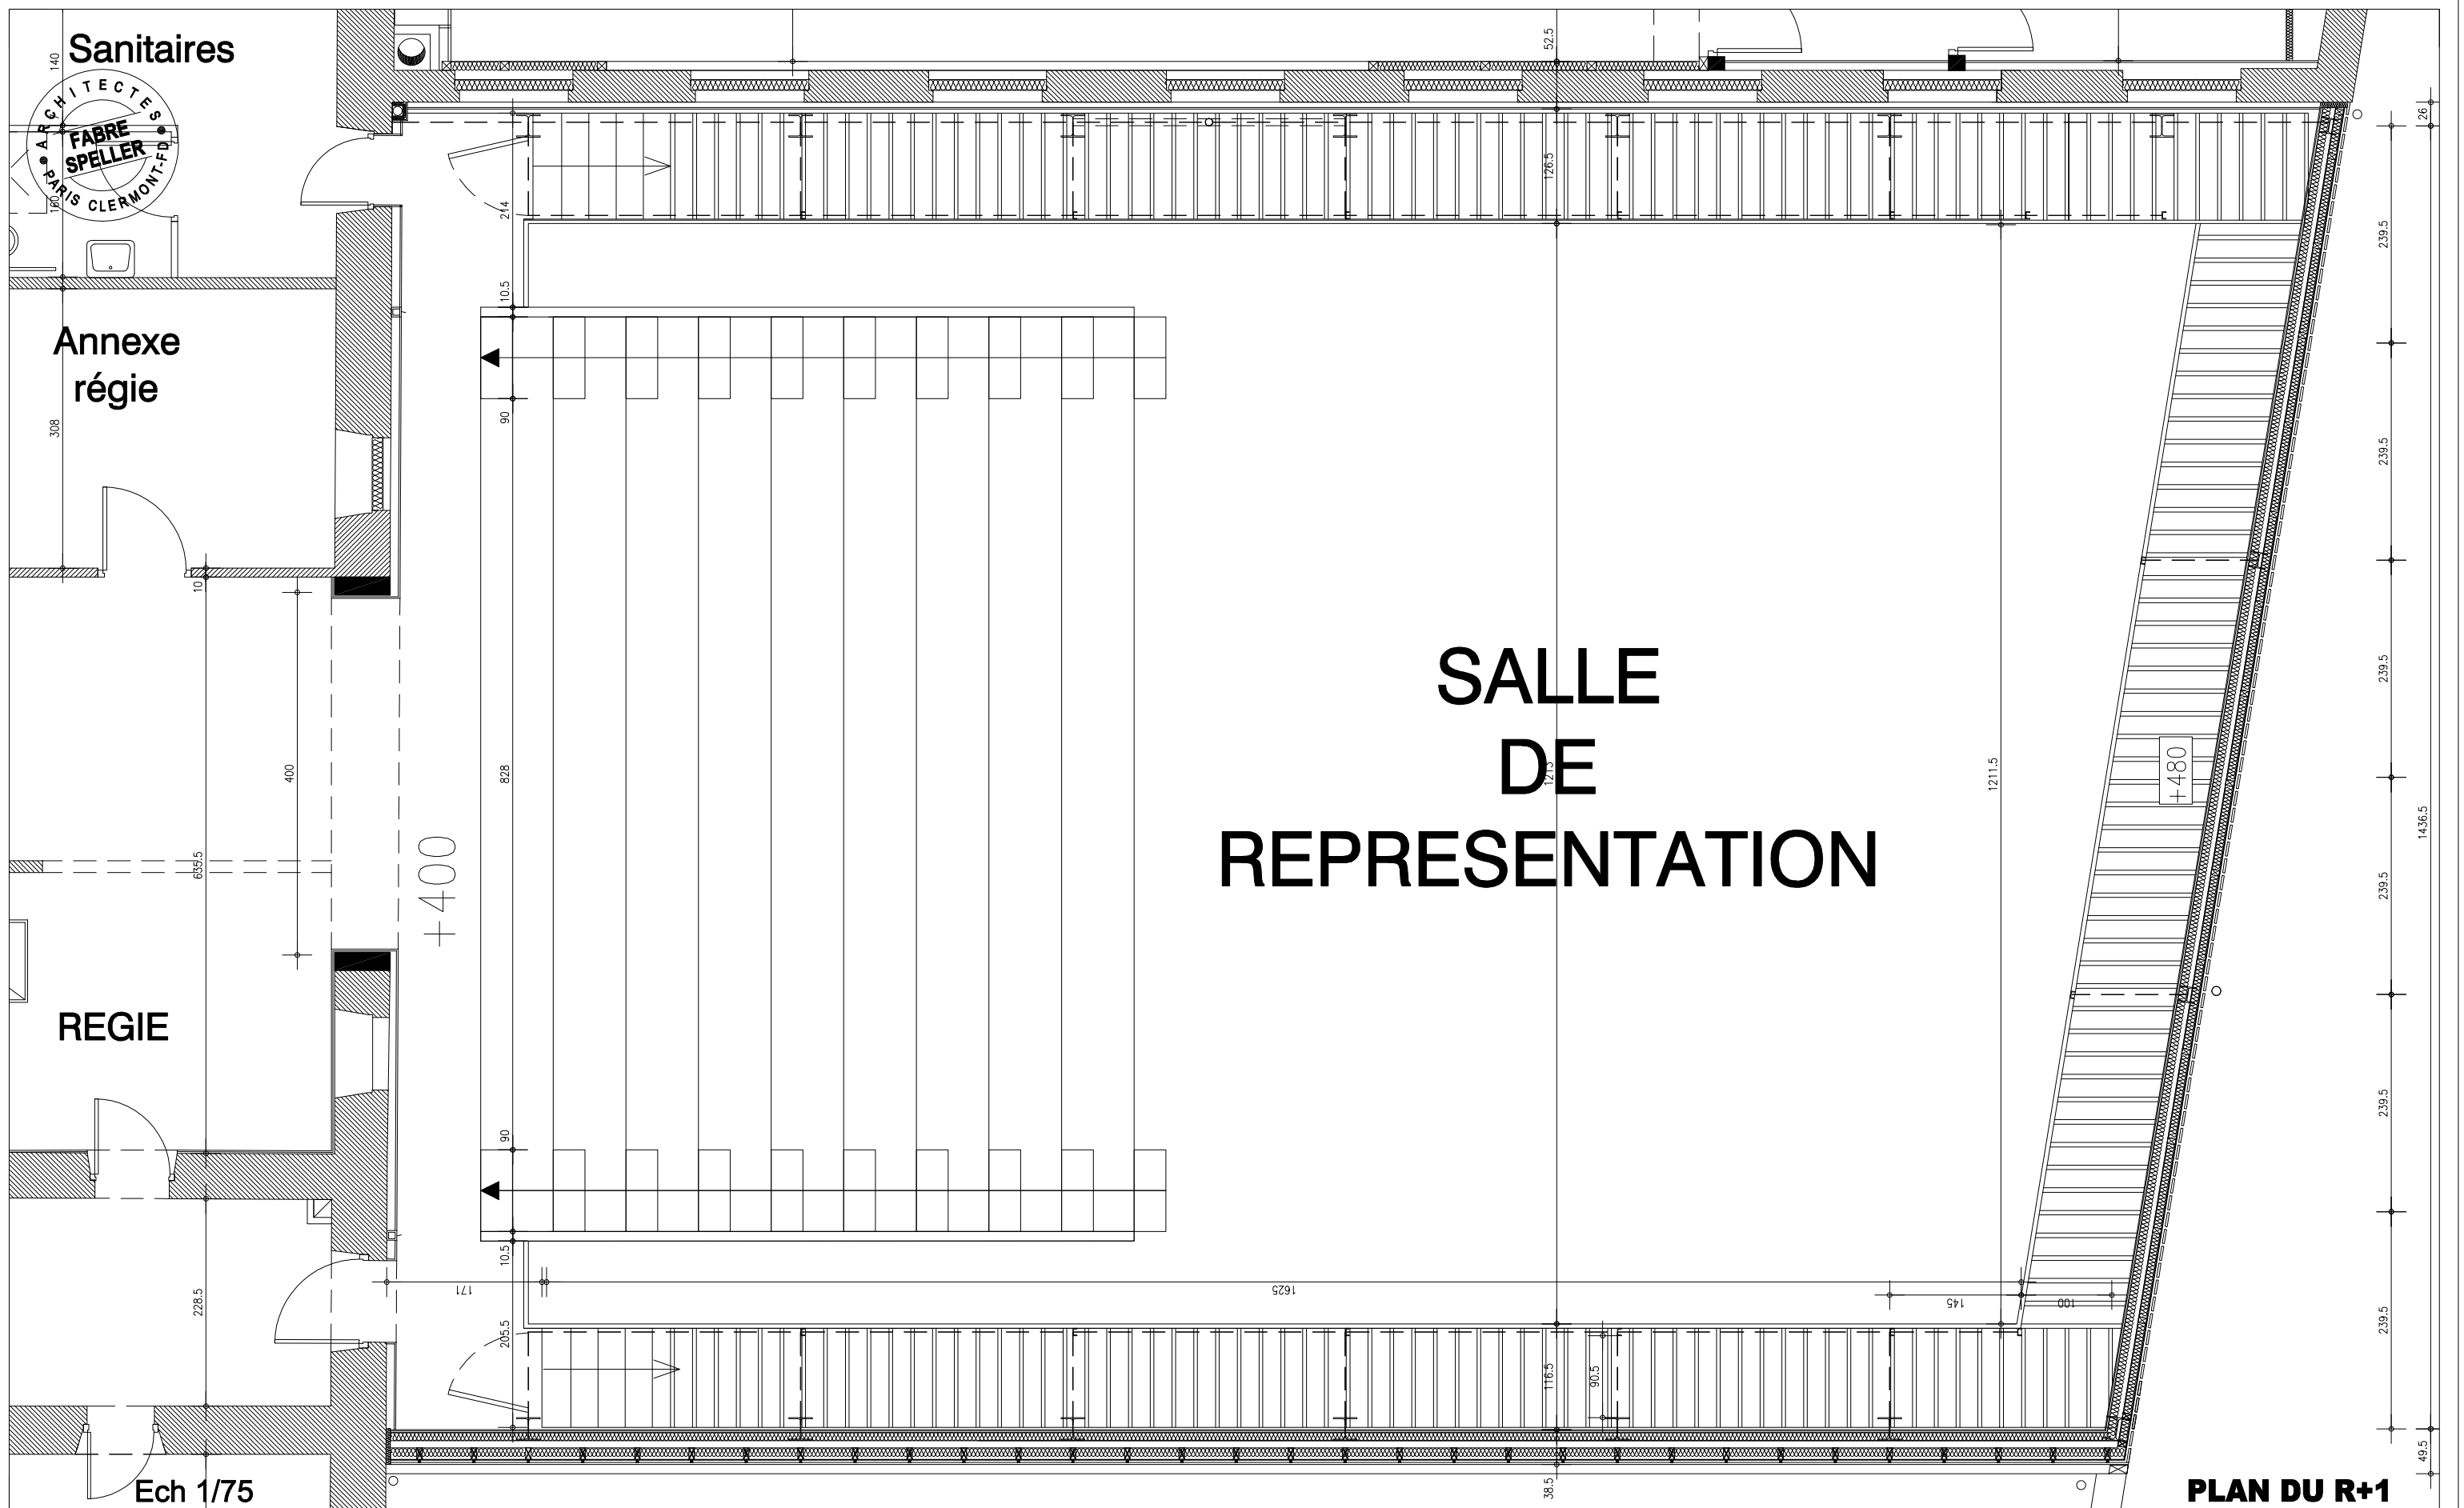

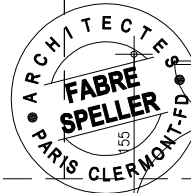

ALL
UEIL
KPO

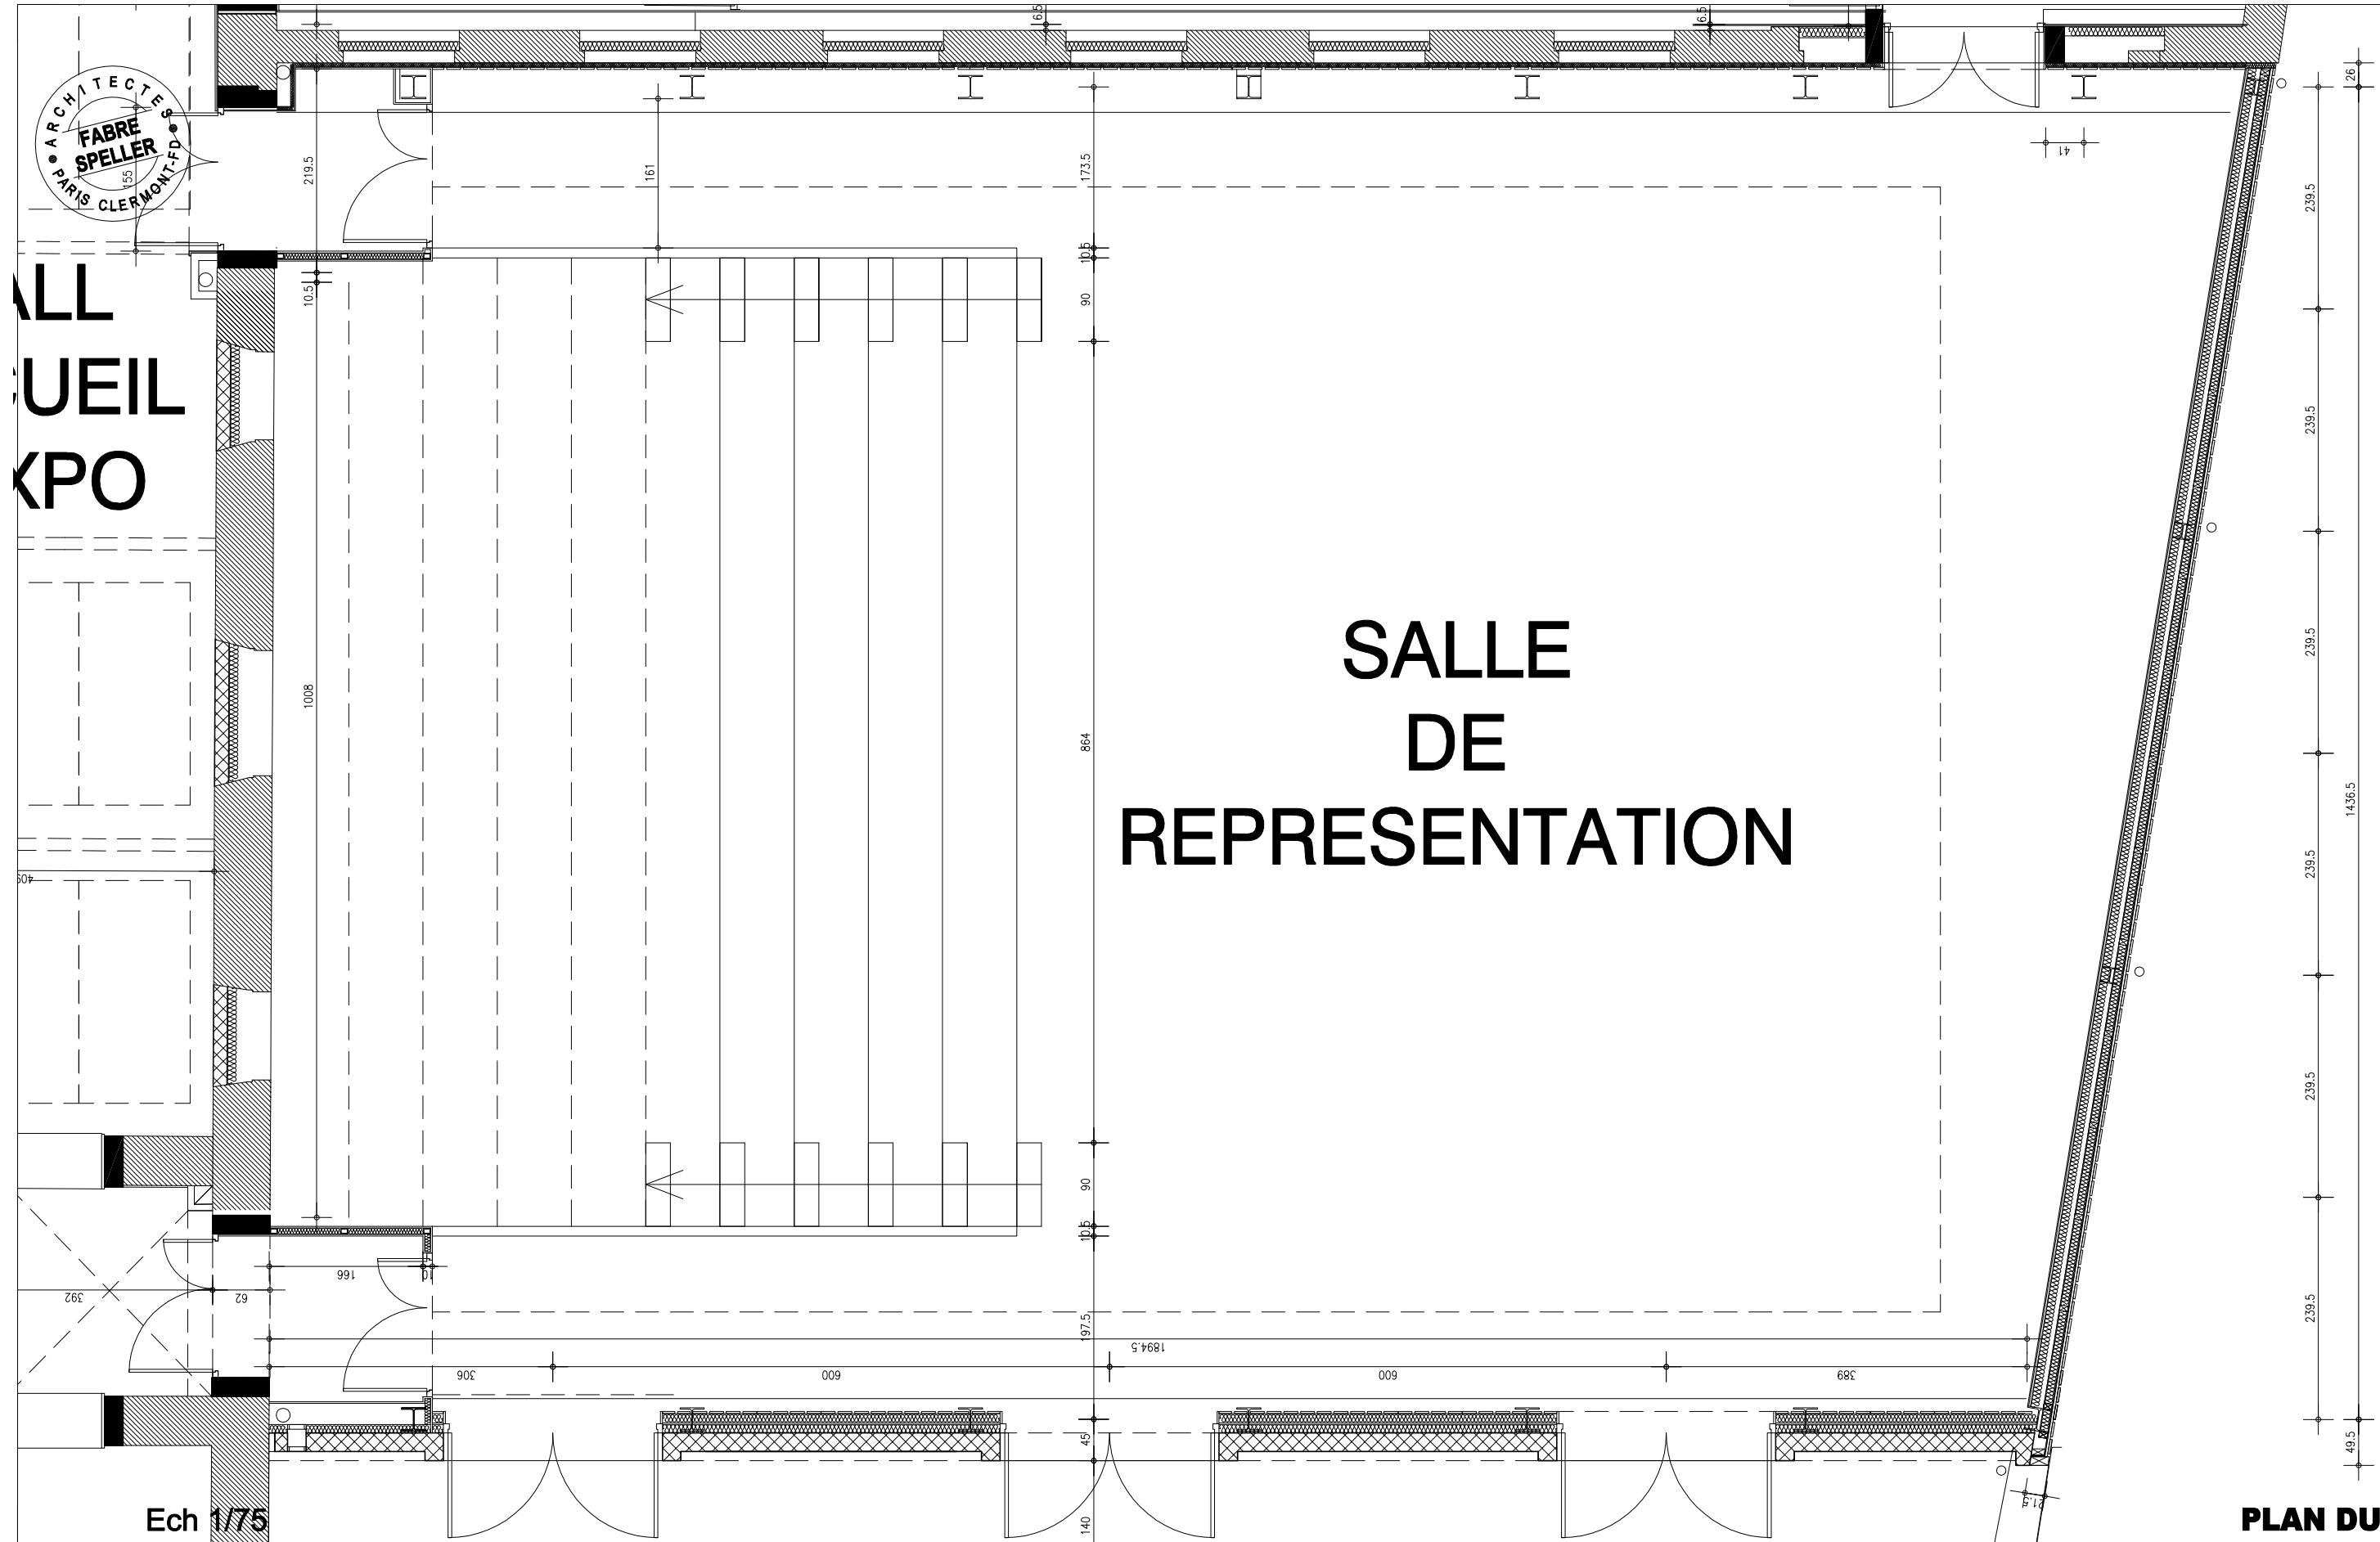

PLAN DU RDC




CONSEIL GENERAL DE L'ARDECHE
Direction des Bâtiments Départementaux
Hôtel du Département - Quartier de la Chaumette
BP 737 - 07007 PRIVAS Cedex

**MAISON DES ARTS DU CIRQUE
ET DES ARTS DU CLOWN**
QUARTIER DE TOURNE - BOURG SAINT-ANDÉOL

ARCHITECTES : FABRE ET SPELLER ARCHITECTES
5, rue Jean Rochon - 63000 CLERMONT-FERRAND
Tél. : 04 73 36 65 17 - Fax. : 04 73 36 38 92

ARCHITECTES ASSOCIES : bauA
37, Boulevard National - 13001 MARSEILLE
Tél. : 04 91 50 56 69 - Fax. : 04 91 50 46 74

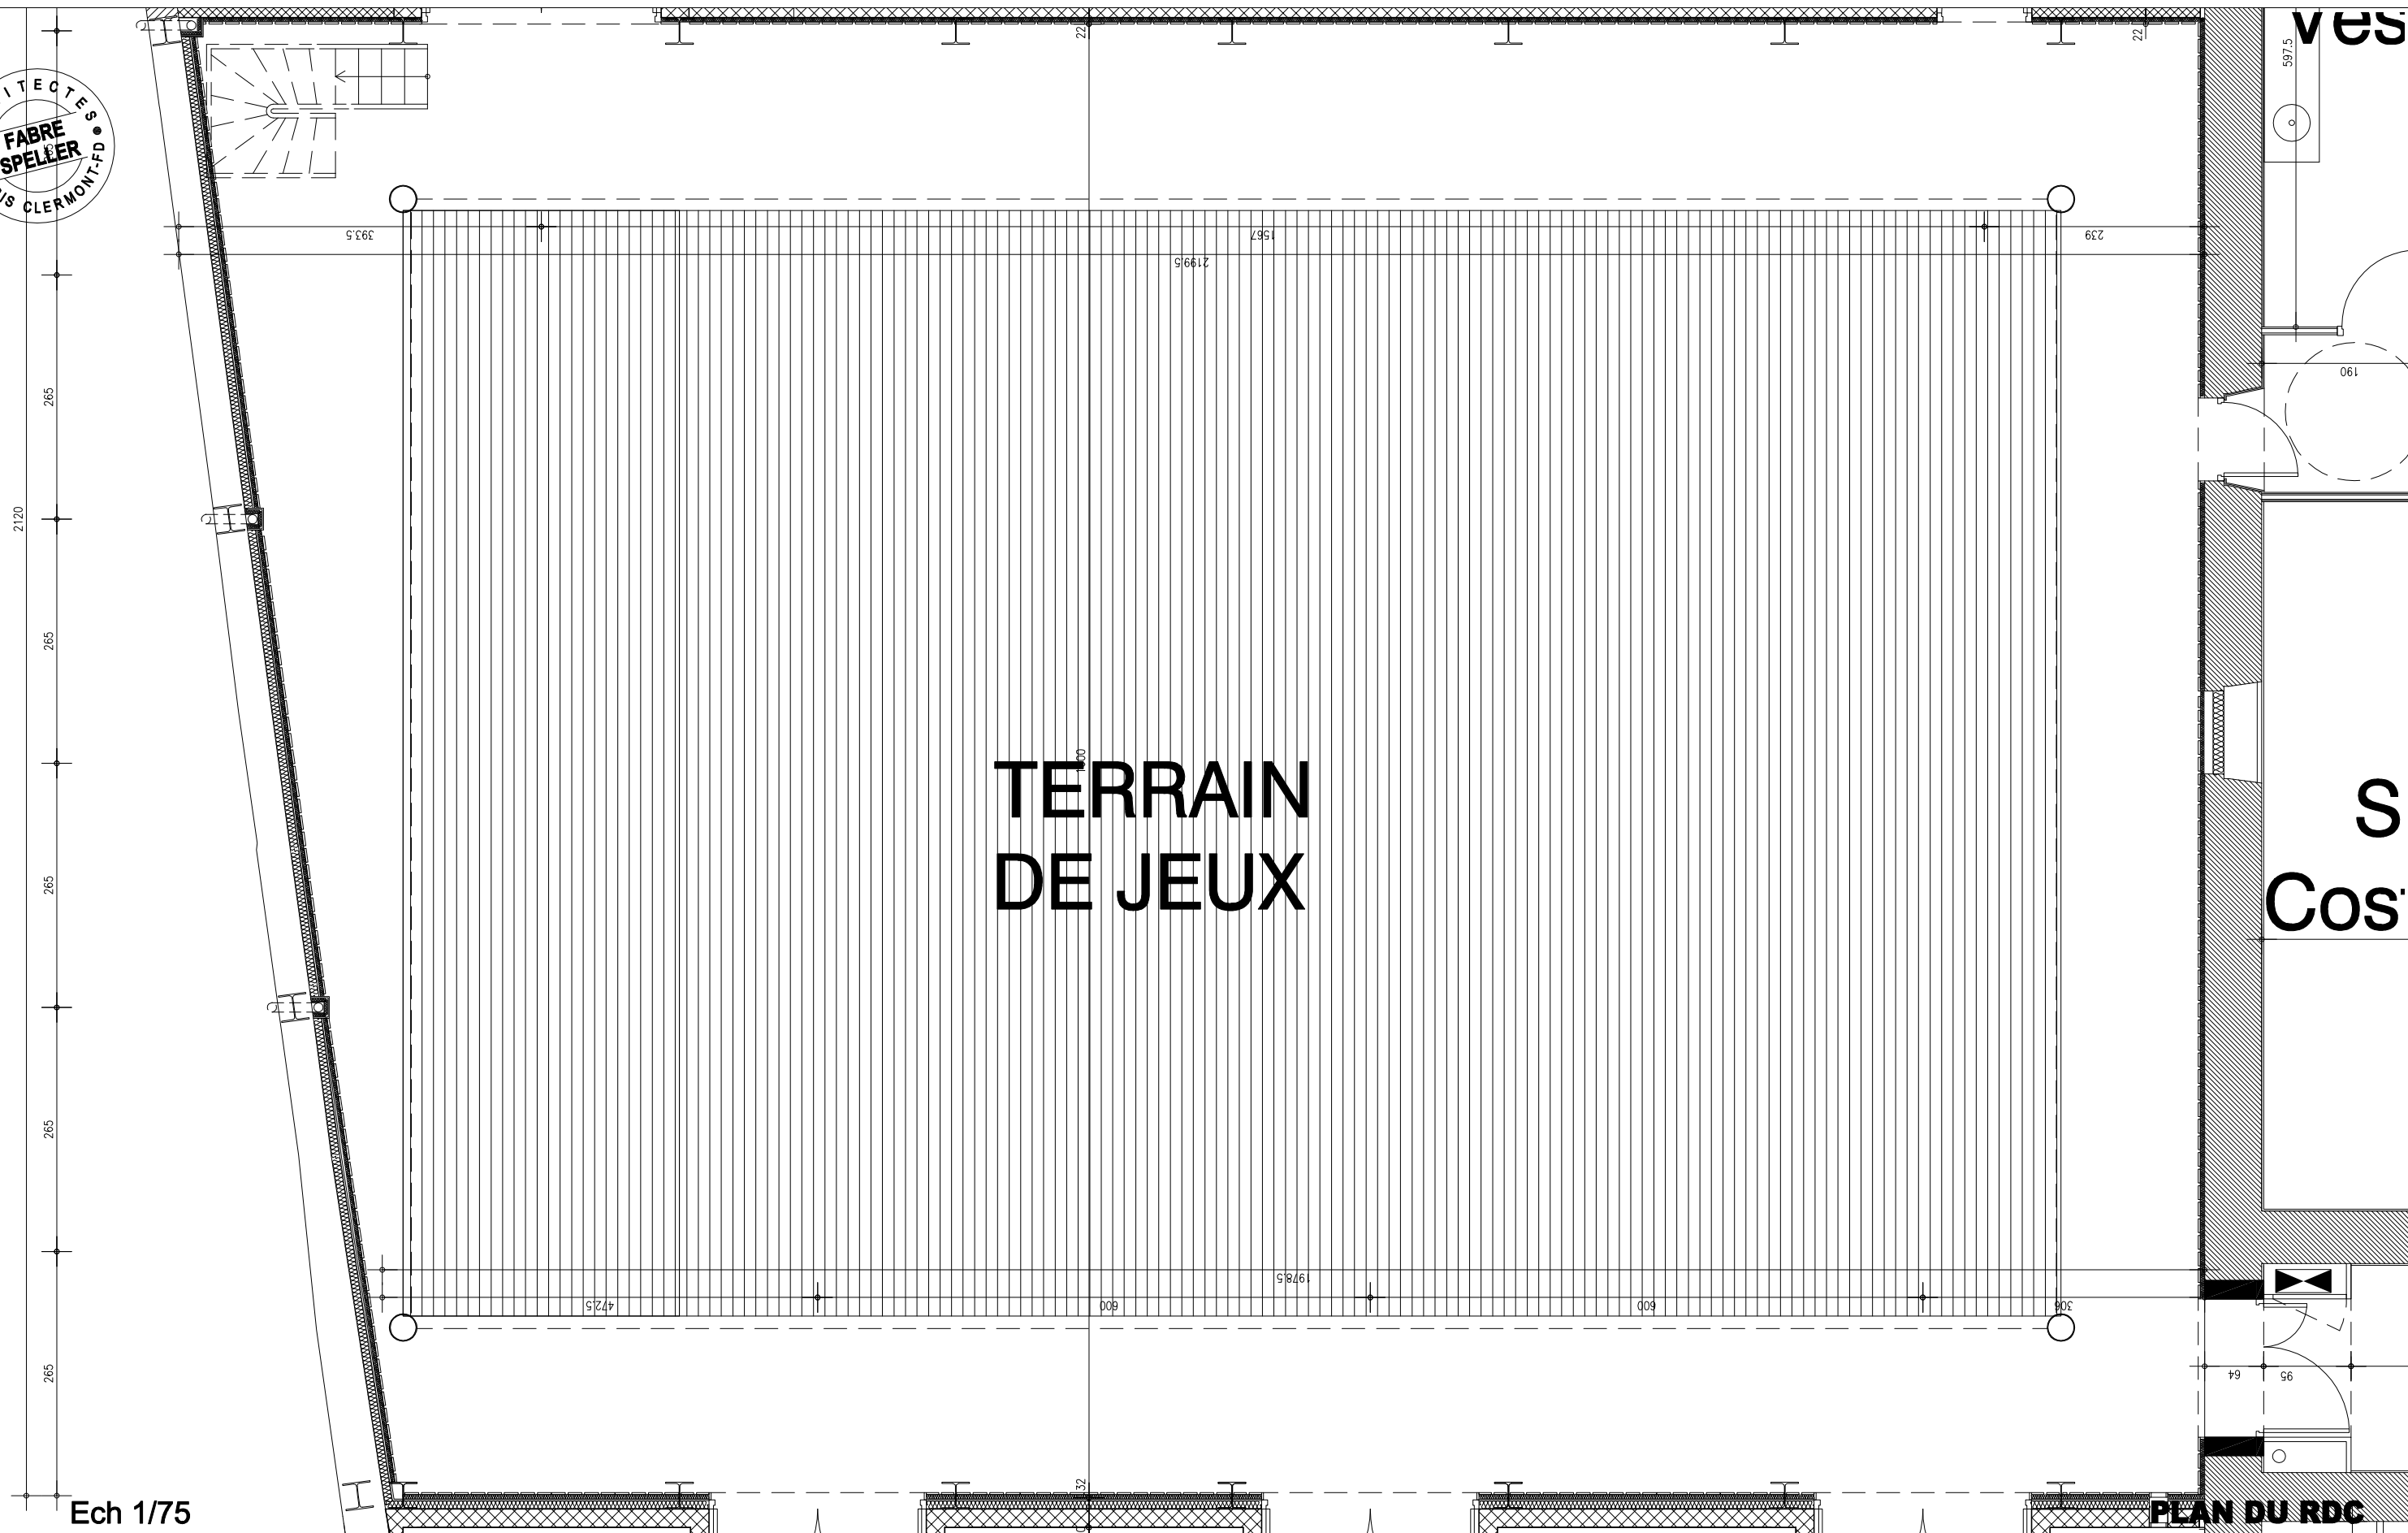


CONSEIL GENERAL DE L'ARDECHE
Direction des Bâtiments Départementaux
Hôtel du Département - Quartier de la Chaumette
BP 737 - 07007 PRIVAS Cedex

**MAISON DES ARTS DU CIRQUE
ET DES ARTS DU CLOWN**
QUARTIER DE TOURNE - BOURG SAINT-ANDÉOL

ARCHITECTES : FABRE ET SPELLER ARCHITECTES
5, rue Jean Rochon - 63000 CLERMONT-FERRAND
Tél. : 04 73 36 65 17 - Fax : 04 73 36 38 92

ARCHITECTES ASSOCIES : bauA
37, Boulevard National - 13001 MARSEILLE
Tél. : 04 91 50 56 69 - Fax : 04 91 50 46 74

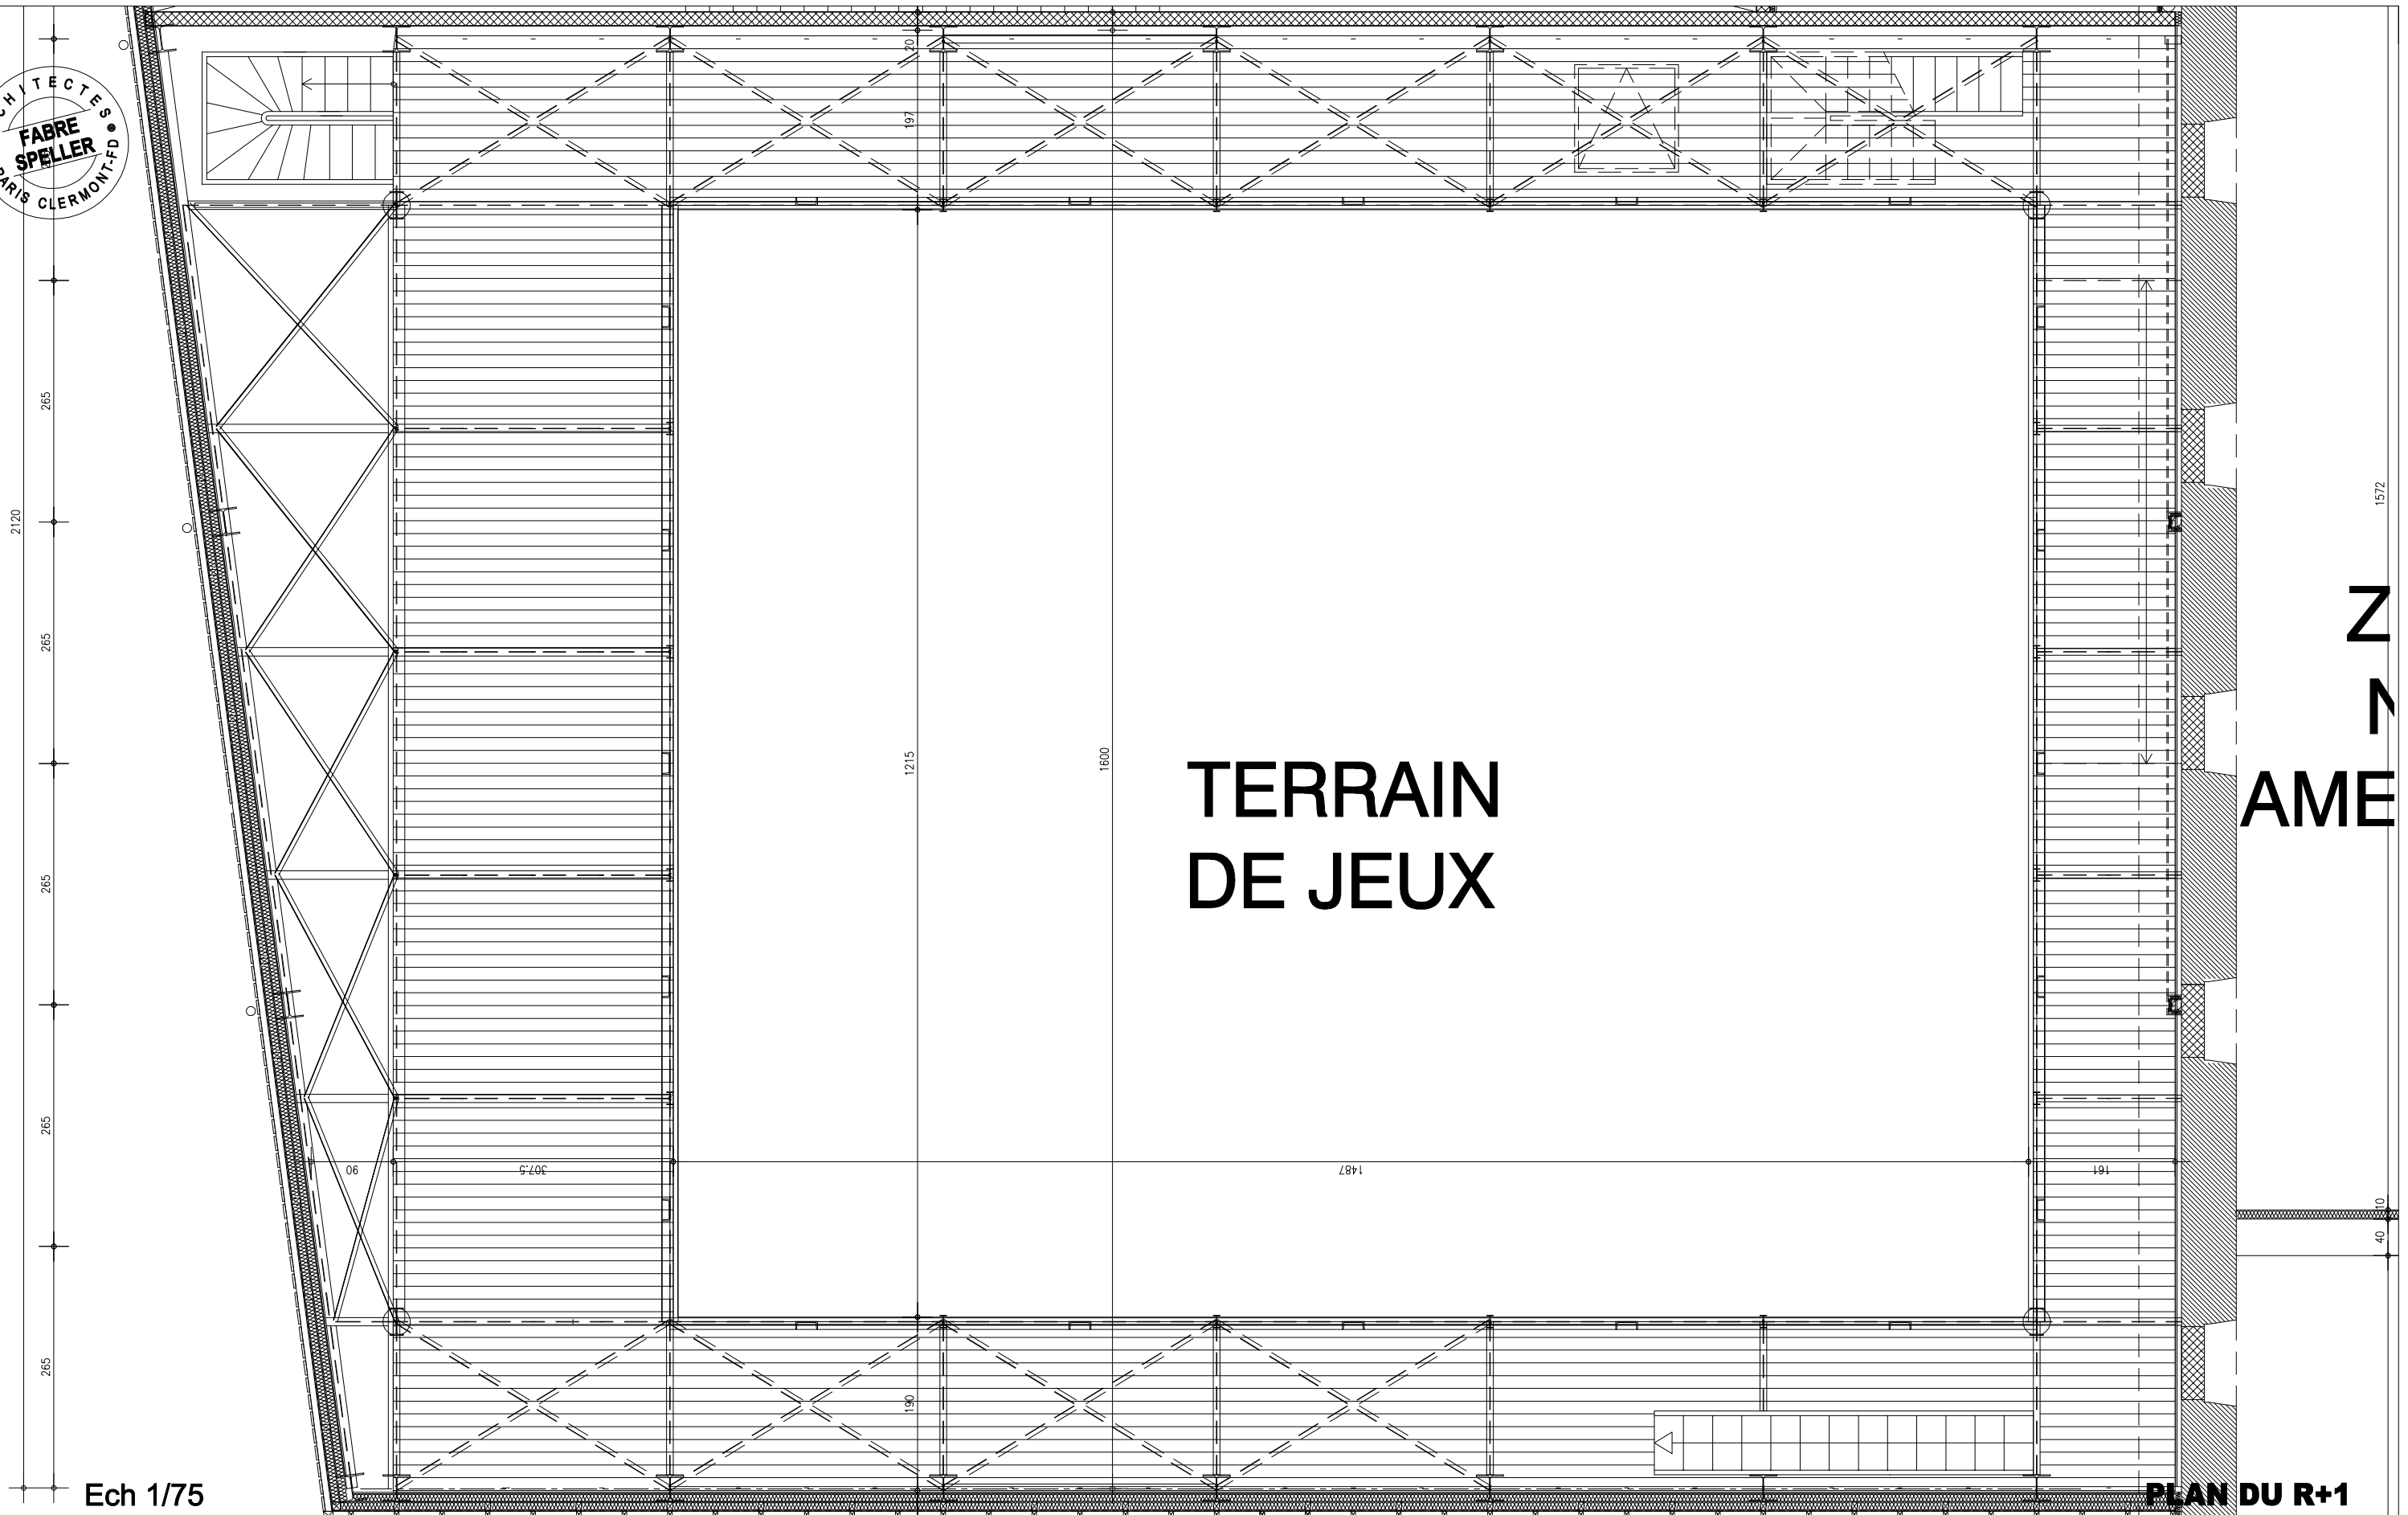

Ech 1/75

PLAN DU R+1

CONSEIL GENERAL DE L'ARDECHE

Direction des Bâtiments Départementaux
Hôtel du Département - Quartier de la Chaumette
BP 737 - 07007 PRIVAS Cedex

**MAISON DES ARTS DU CIRQUE
ET DES ARTS DU CLOWN**
QUARTIER DE TOURNE - BOURG SAINT-ANDÉOL



ARCHITECTES : FABRE ET SPELLER ARCHITECTES

5, rue Jean Rochon - 63000 CLERMONT-FERRAND
Tél. : 04 73 36 65 17 - Fax : 04 73 36 38 92

ARCHITECTES ASSOCIES : bauA

37, Boulevard National - 13001 MARSEILLE
Tél. : 04 91 50 56 69 - Fax : 04 91 50 46 74



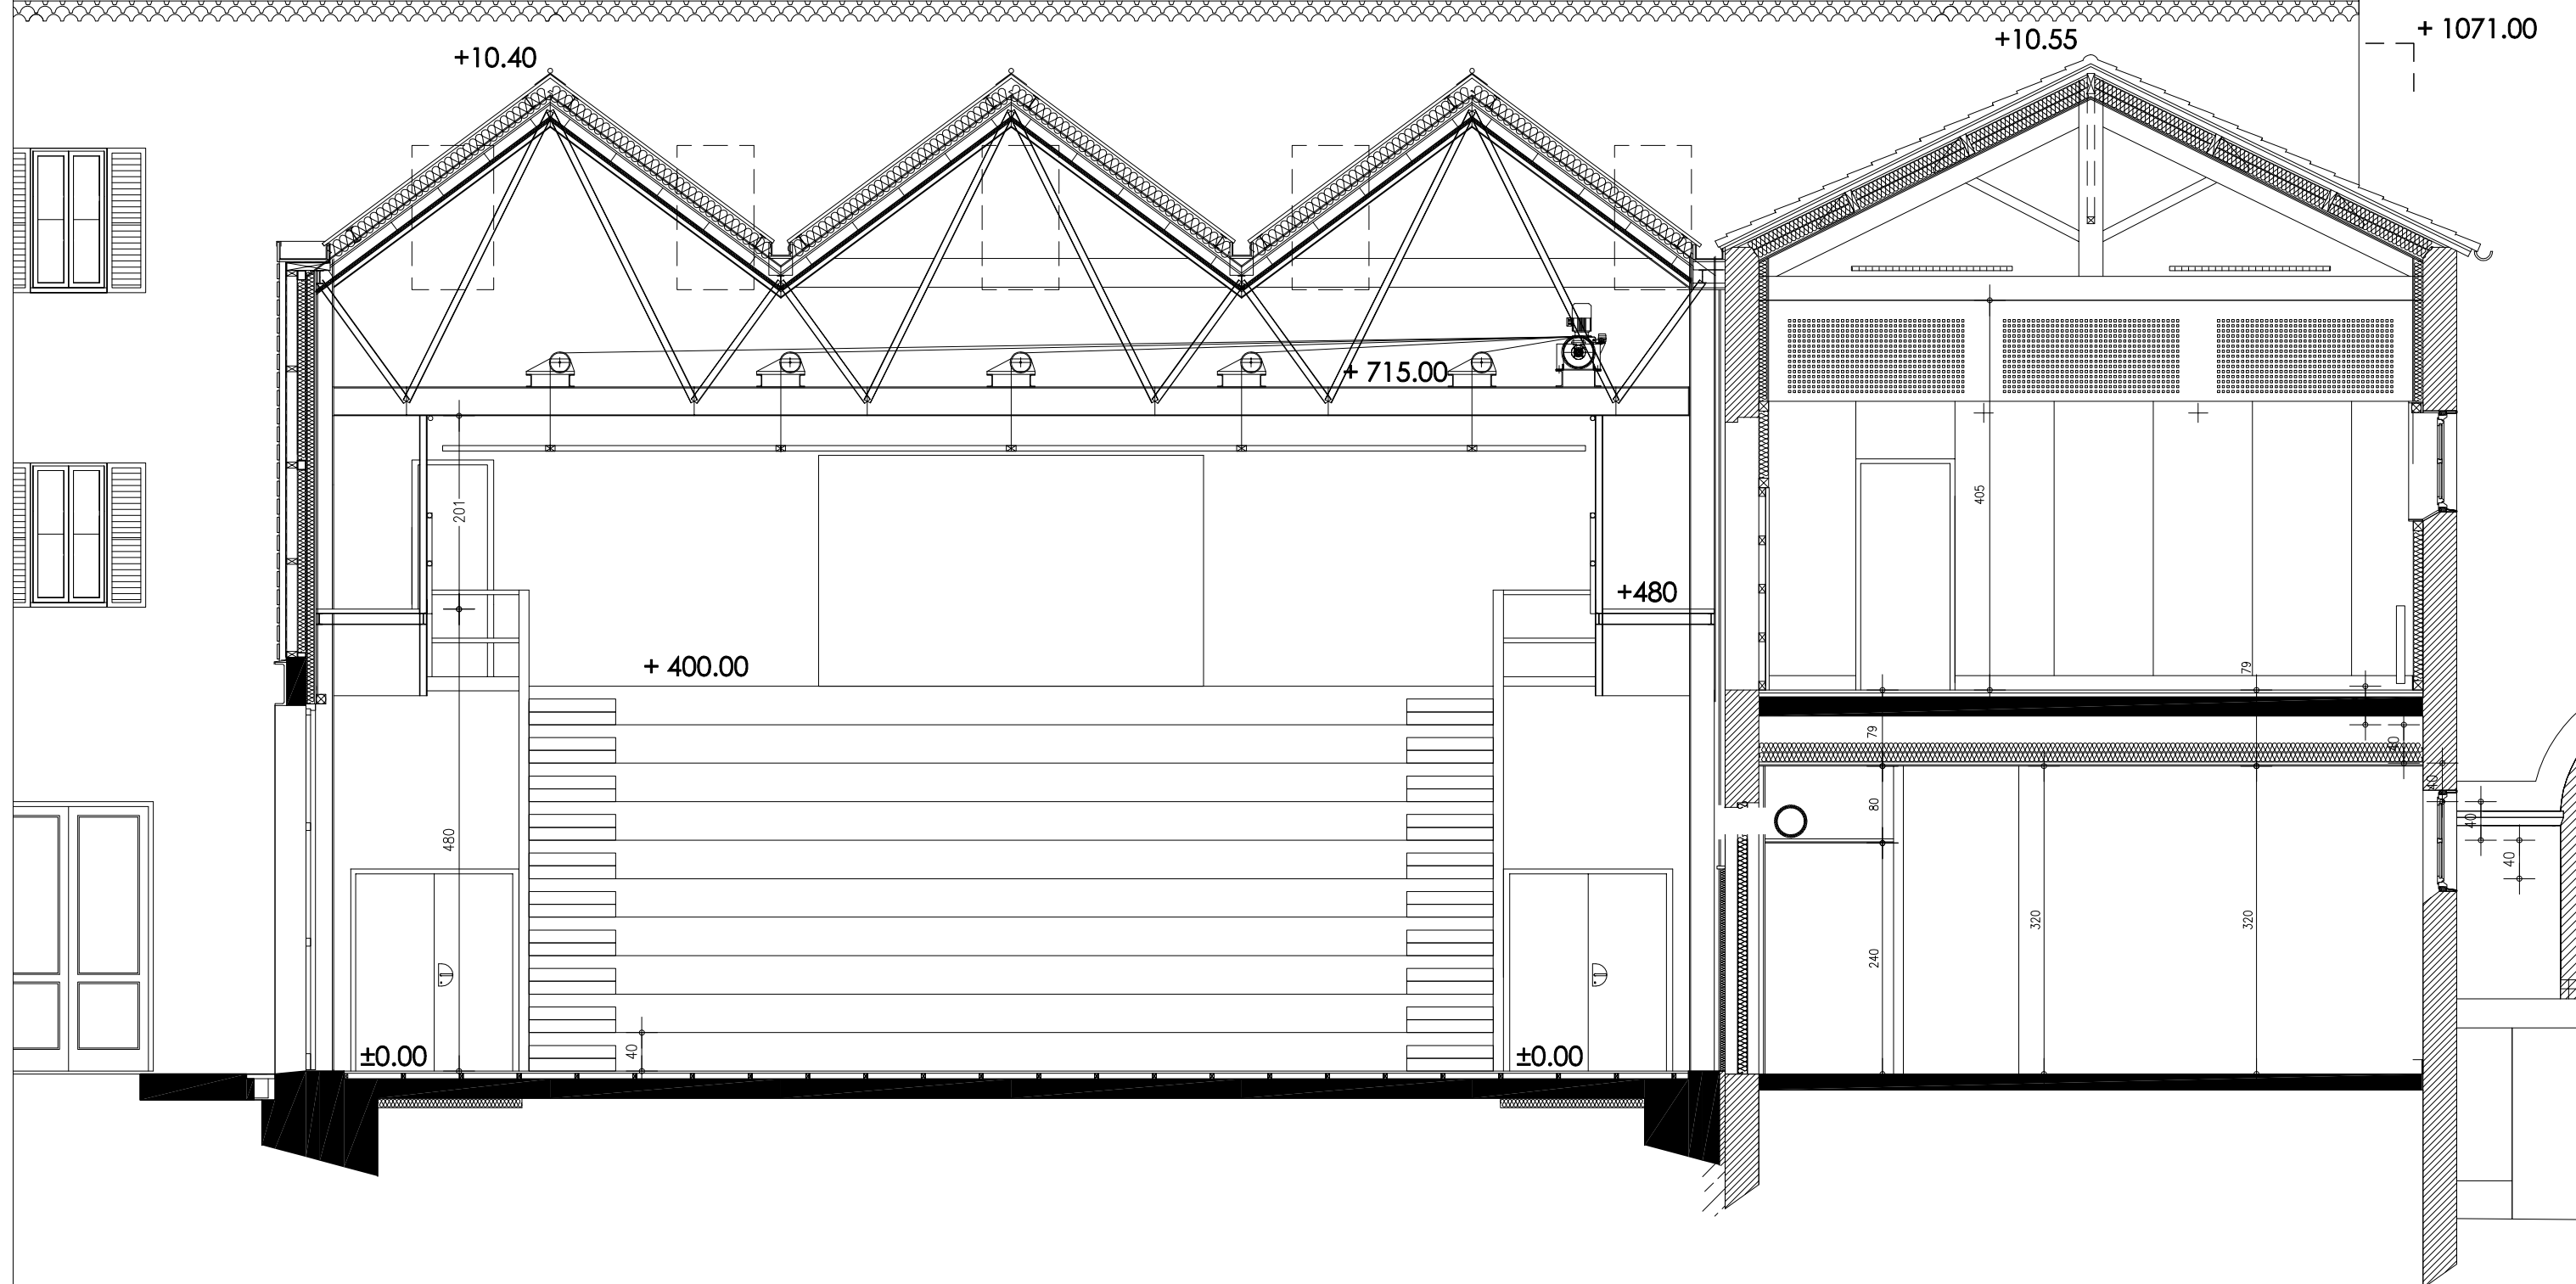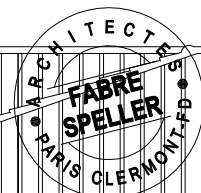

Ech 1/75

Coupe

CONSEIL GENERAL DE L'ARDECHE

Direction des Bâtiments Départementaux
Hôtel du Département - Quartier de la Chaumette
BP 737 - 07007 PRIVAS Cedex

**MAISON DES ARTS DU CIRQUE
ET DES ARTS DU CLOWN**
QUARTIER DE TOURNE - BOURG SAINT-ANDÉOL


ARCHITECTES : FABRE ET SPELLER ARCHITECTES

5, rue Jean Rochon - 63000 CLERMONT-FERRAND
Tél. : 04 73 36 65 17 - Fax : 04 73 36 38 92

ARCHITECTES ASSOCIES : bauA

37, Boulevard National - 13001 MARSEILLE
Tél. : 04 91 50 56 69 - Fax : 04 91 50 46 74



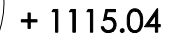

37, Boulevard National - 13001 MARSEILLE
Tél. : 04 91 50 56 69 - Fax. : 04 91 50 46 74