
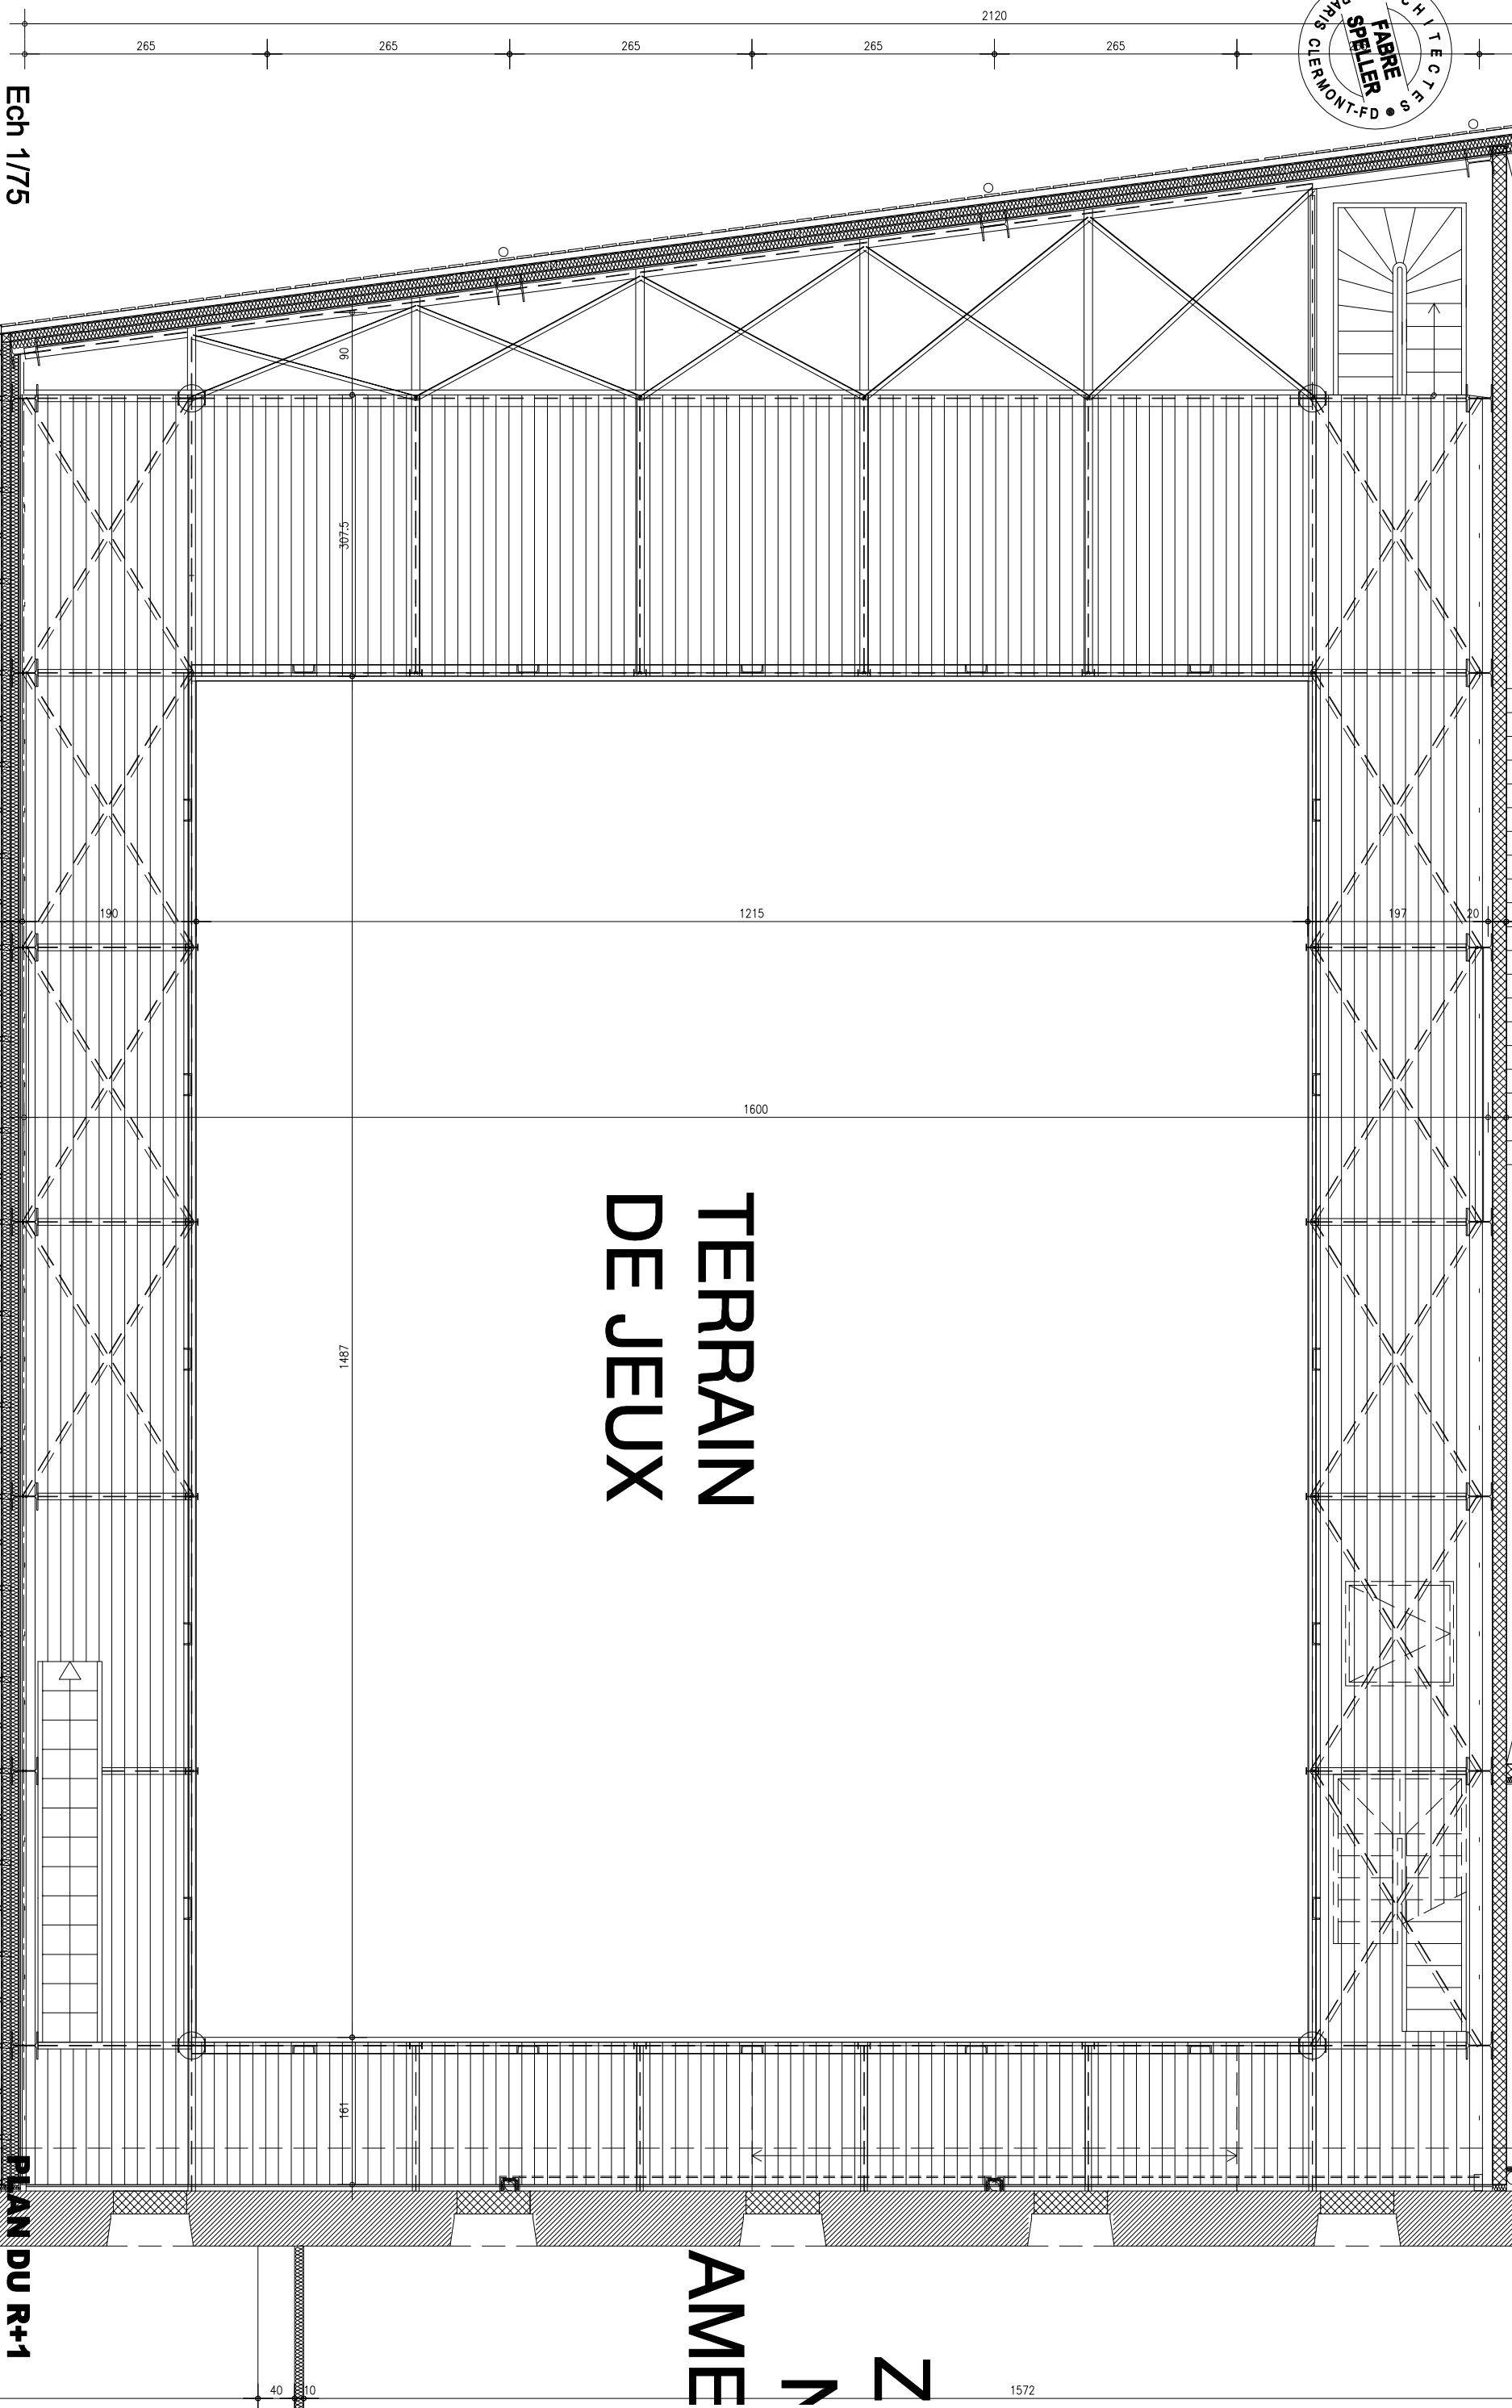


TERRAIN DE JEUX

S
COS

VES

PLAN DU RDC

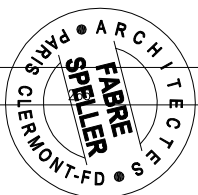

Ech 1/75

PLAN DU R+1

TERRAIN
DE JEUX

AME
N



CONSEIL GENERAL DE L'ARDECHE
Direction des Bâtiments Départementaux
Hôtel du Département - Quartier de la Chaumette
BP 737 - 07007 PRIVAS Cedex

**MAISON DES ARTS DU CIRQUE
ET DES ARTS DU CLOWN**
QUARTIER DE TOURNE - BOURG SAINT-ANDEOL

ARCHITECTES : FABRE ET SPELLER ARCHITECTES
5, rue Jean Rochon - 63000 CLERMONT-FERRAND
Tél. : 04 73 36 65 17 - Fax : 04 73 36 38 92
ARCHITECTES ASSOCIES : bauA
37, Boulevard National - 13001 MARSEILLE
Tél. : 04 91 50 56 69 - Fax : 04 91 50 46 74