



ALL
UJEL
KPO

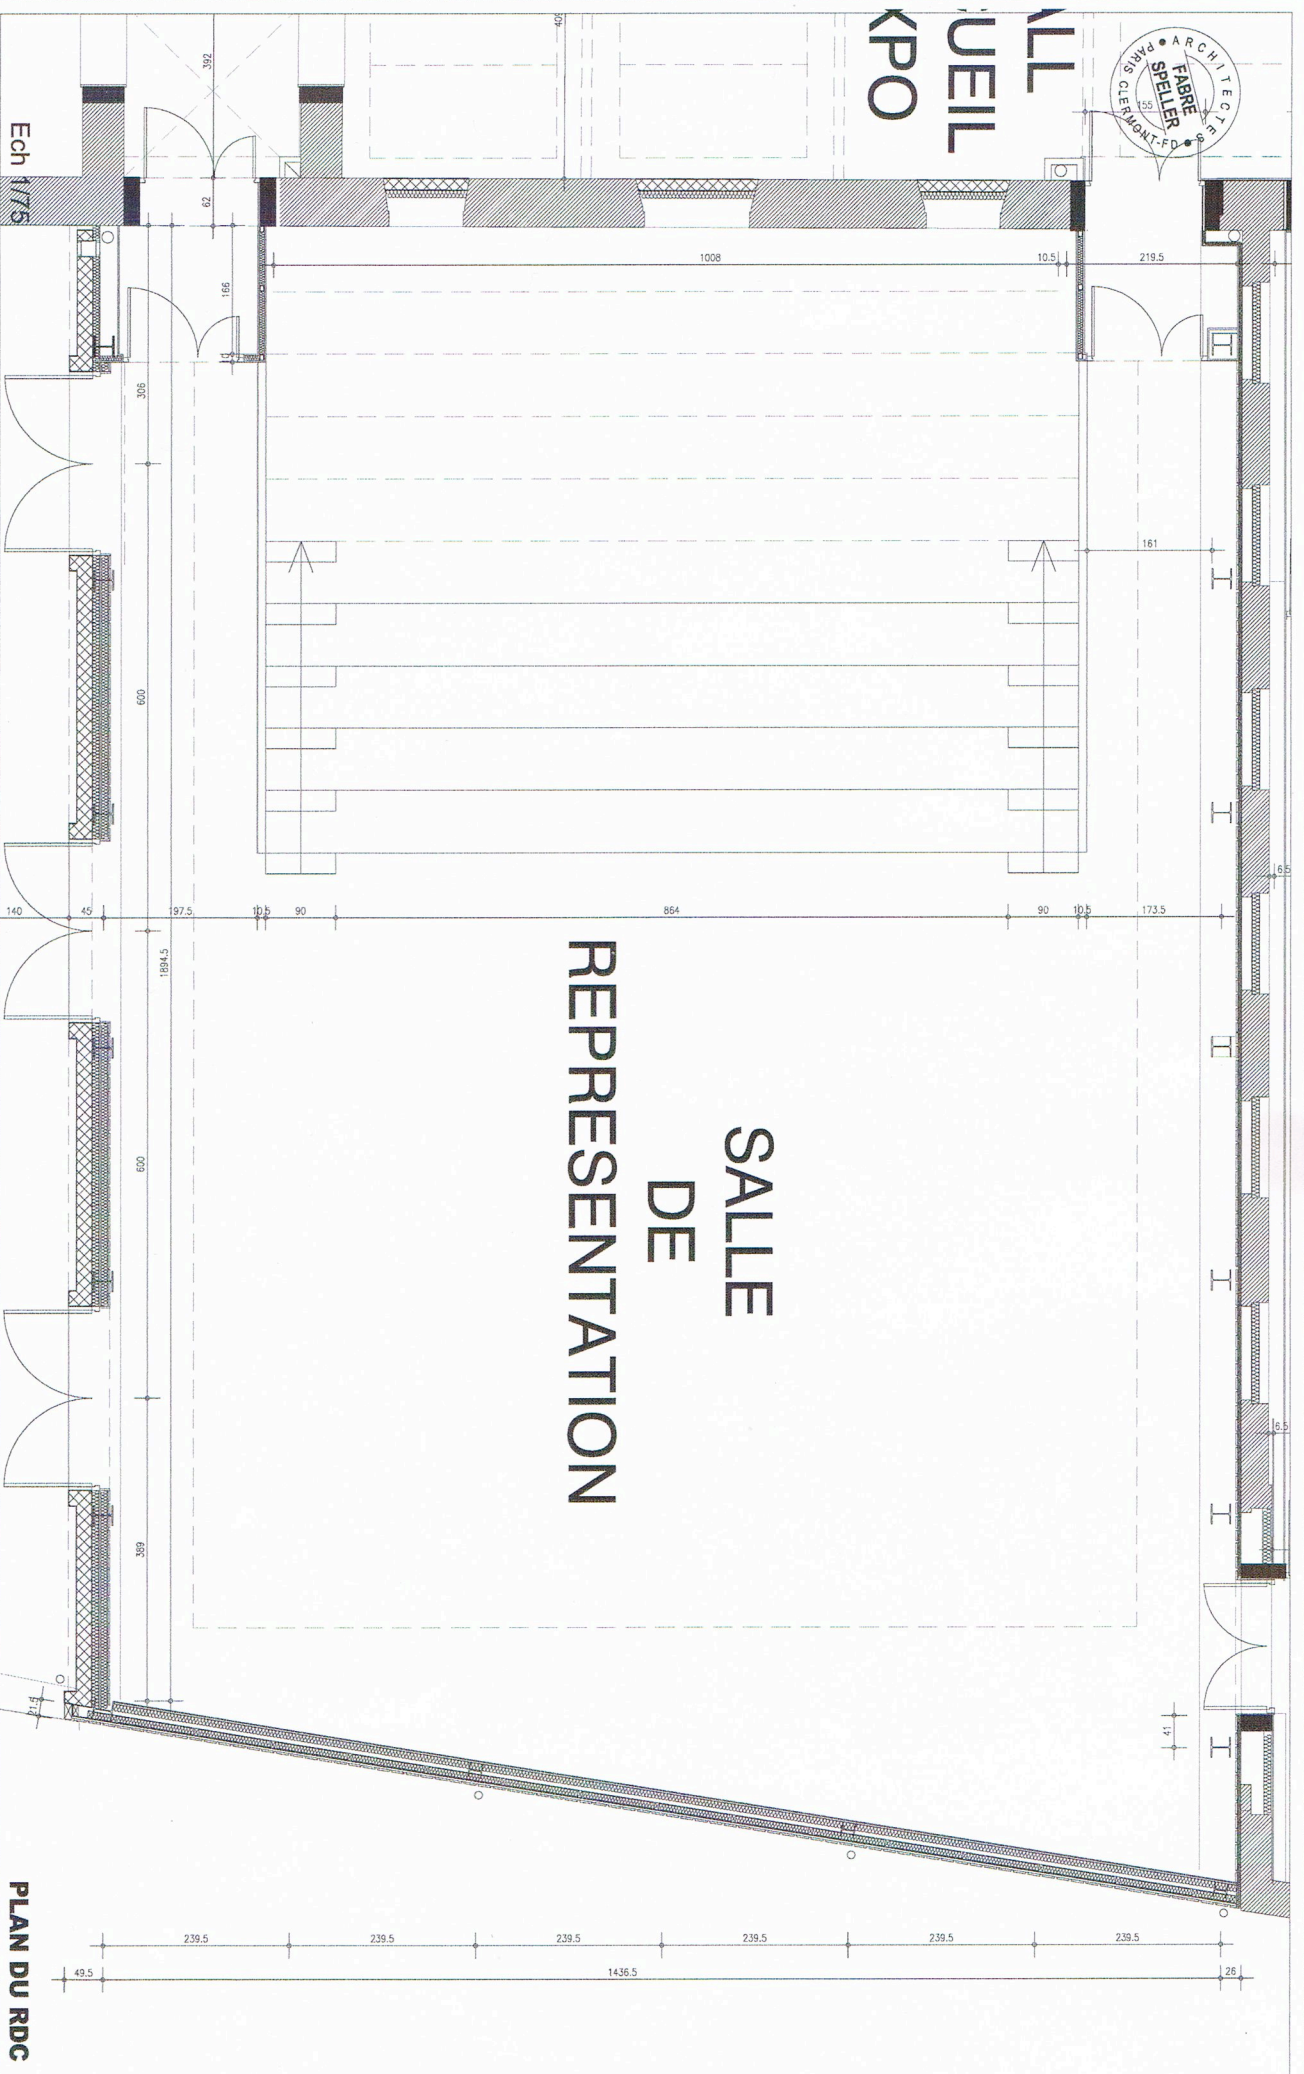

SALLE DE REPRESENTATION

PLAN DU RDC

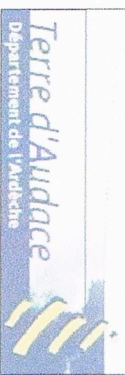

CONSEIL GENERAL DE L'ARDECHE
Direction des Bâtiments Départementaux
Hôtel du Département - Quartier de la Chaumette
BP 737 - 07007 PRIVAS Cedex

**MAISON DES ARTS DU CIRQUE
ET DES ARTS DU CLOWN**
QUARTIER DE TOURNE - BOURG SAINT-ANDÉOL

ARCHITECTES : FABRE ET SPELLER ARCHITECTES
5, rue Jean Fournier - 63000 CLERMONT-FERRAND
Tél. : 04 71 59 89 17 - Fax : 04 71 59 89 56
ARCHITECTES ASSOCIES : hua
27 Boulevard de la République - 42000 SAINT-ETIENNE
Tél. : 04 91 50 56 69 - Fax : 04 91 50 46 74